


# アドホール構造図

鉄筋コンクリート製組立マンホール 円形2号(内径1200mm)構造標準図

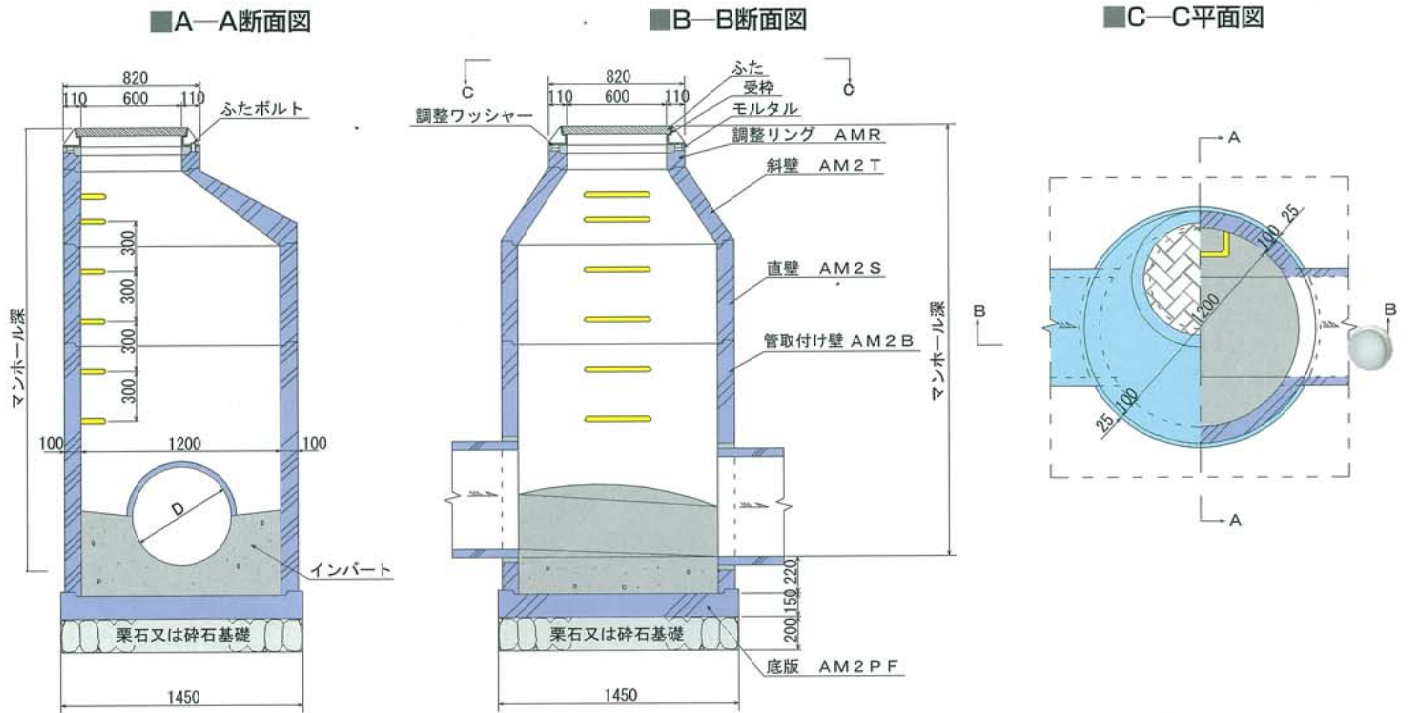

鉄筋コンクリート製組立マンホール 円形3号(内径1500mm)構造標準図

