鉄筋コンクリート製組立マンホール　円形4号（内径1800mm）構造標準図

■A—A断面図　■B—B断面図　■C—C平面図

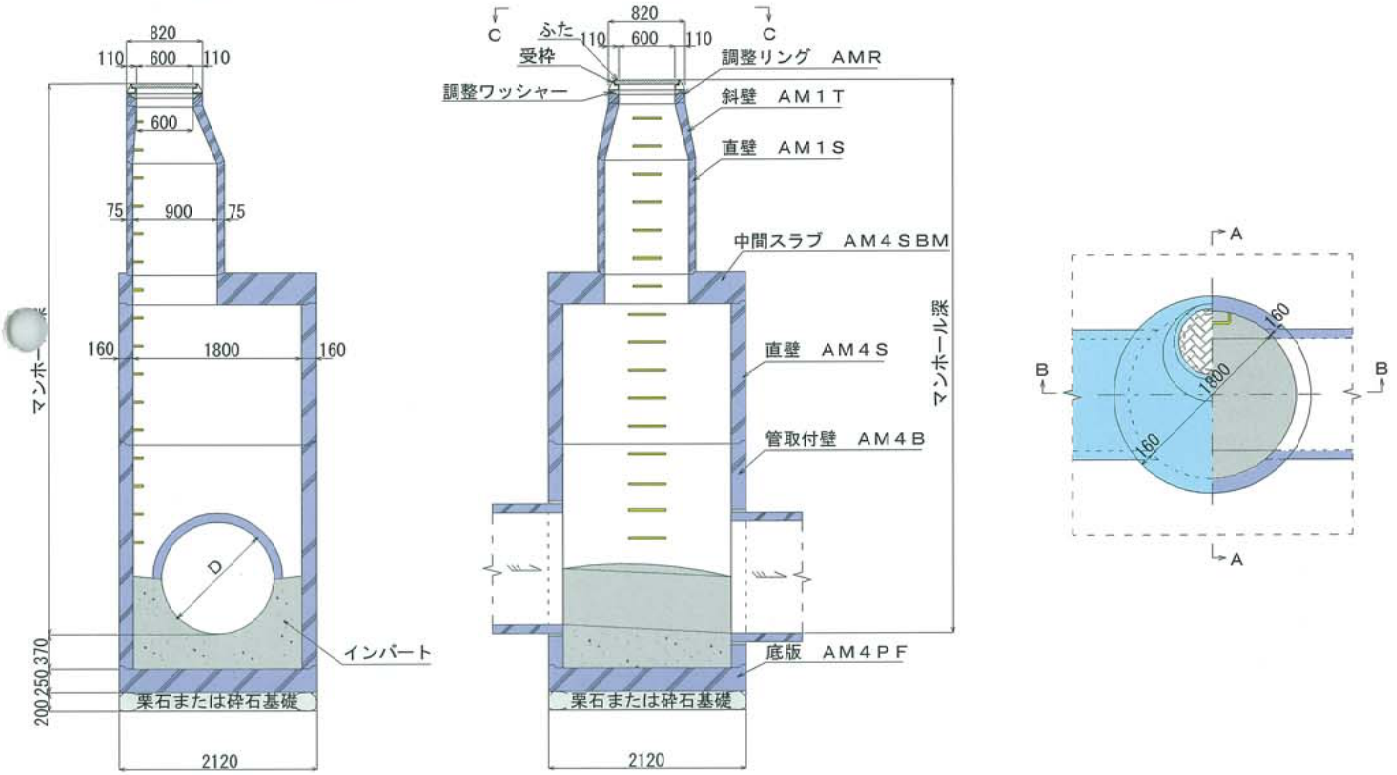

鉄筋コンクリート製組立マンホール　円形5号（内径2200mm）構造標準図
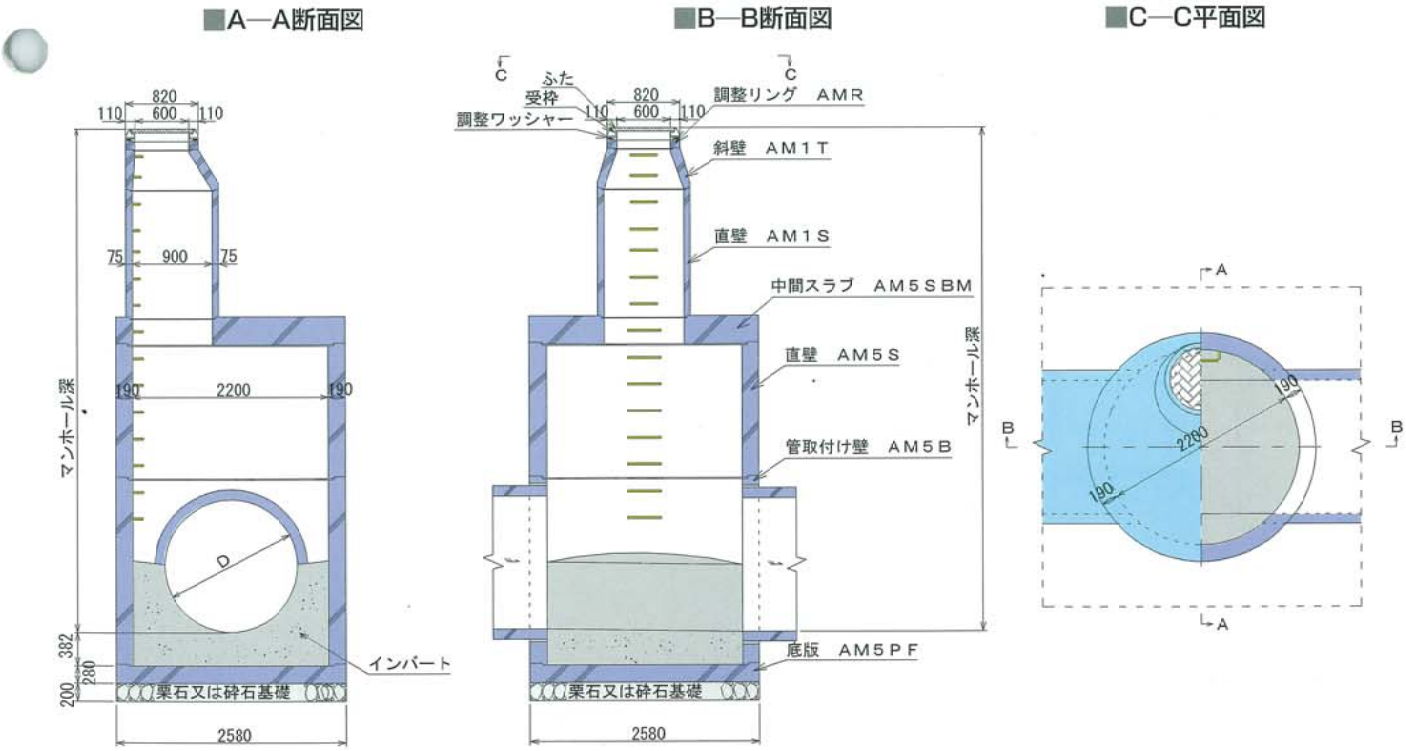
■A—A断面図　■B—B断面図　■C—C平面図