



ECOLO STON 参考断面図

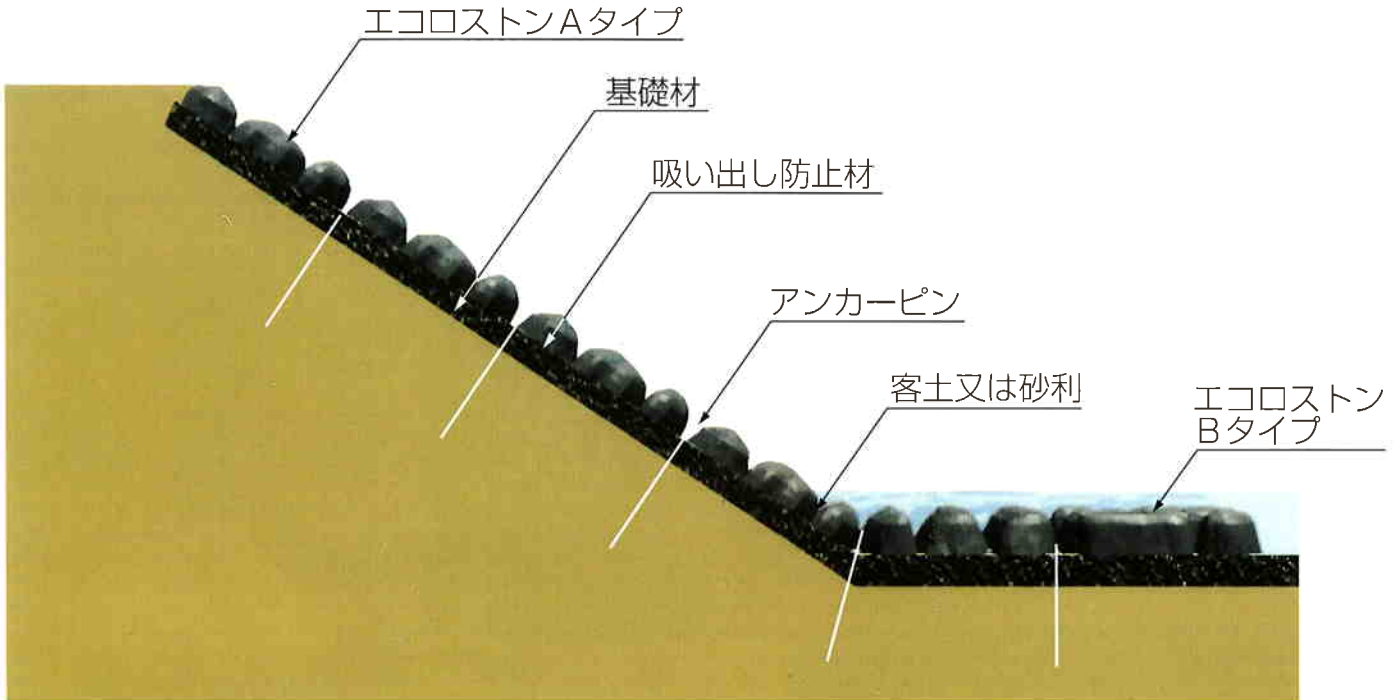

連結部詳細図

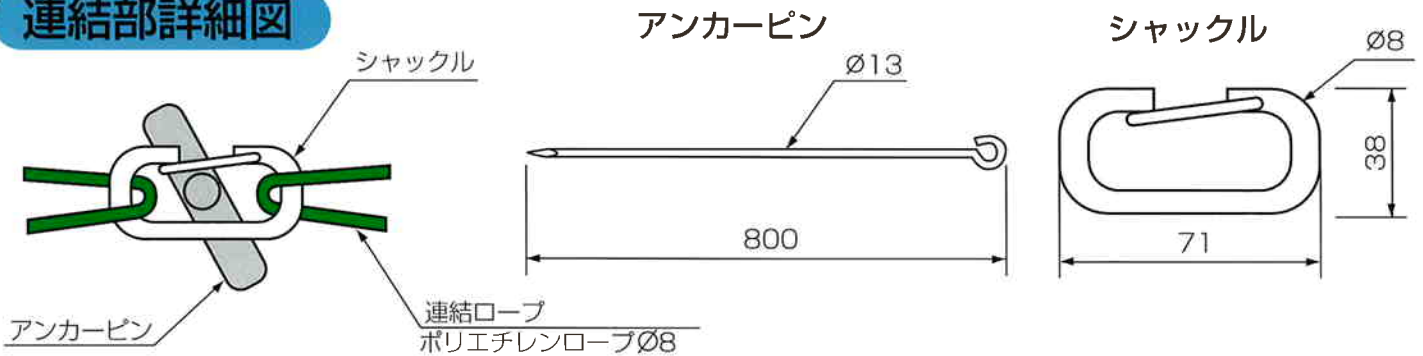

* アンカーピン、シャックル、連結ロープは施工現場状況により異なる規格品を使用する場合があります。

ECOLO STON 施工歩掛り

(10㎡当り)

名 称	規 格	単 位	数 量
世話役		人	0.2
ブロック工		//	0.3
普通作業員		//	1.3
トラッククレーン運転	油圧式15~16t吊り	日	0.1
製 品	エコロストーン	個	10.0

注) 1.トラッククレーンの運転は、コンクリートブロック、裏込材等の吊り上げ、吊り下げ作業を含みます。
2.トラッククレーンの運転は、賃料とします。なお現場状況により15~16t吊りで施工が不可能な場合は、別途選定して下さい。